


Утвержден _____

№ _____ от "___" _____ 20__ г.

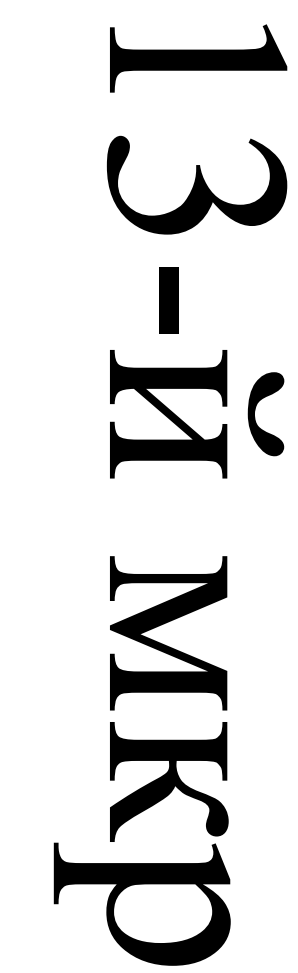

13-й МКР

	Границы красных линий
	Забор металлический
	Газон
кп	Здания и сооружения
622,78 679,294	Высотные отметки


Система координат:МСК-15
Система высот:Балтийская

№ точки	Координаты	
	x	y
1	62253.9563	336423.5993
2	62702.2091	336867.4601
3	62360.0761	337206.4009
4	61914.9783	336760.6019

Ведомость координат красных линий

Ситуационный план

M 1:500

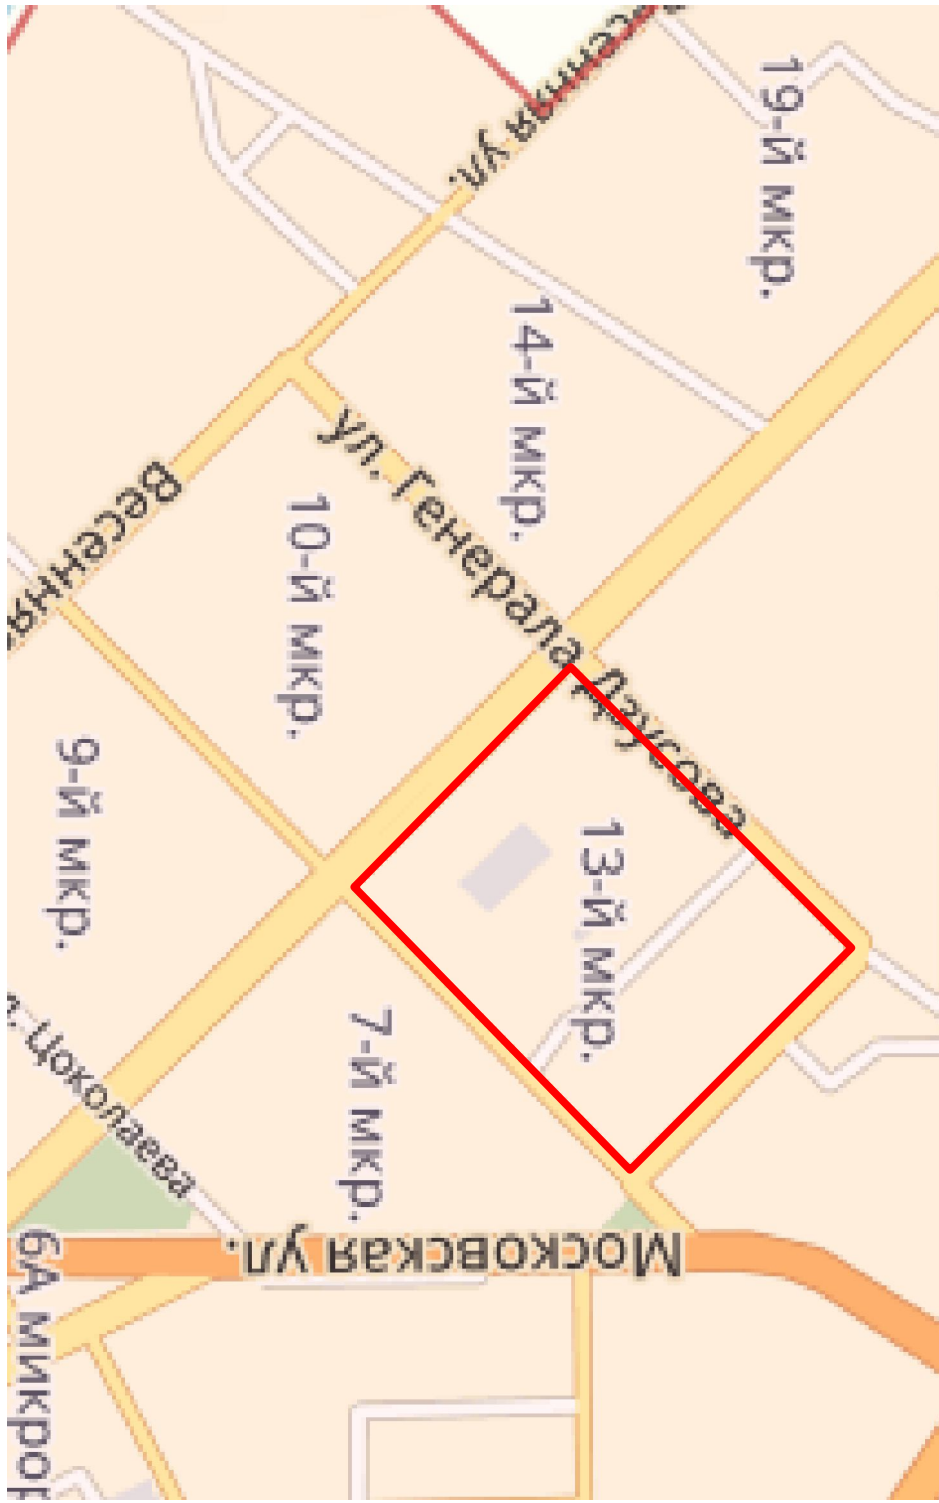[illegible]