


Проект планировки территории и проект межевания территории объекта в г.Владикавказе в границах ул. П.Морозова/Нартовская/Металлургов/Корнеева.


Схема организации движения транспорта и пешеходов

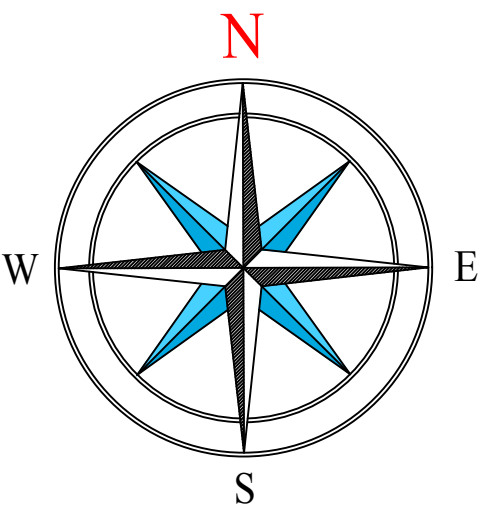

ЭКСПЛИКАЦИЯ ЗДАНИЙ И СООРУЖЕНИЙ

| п/п | Наименование объекта | Собщ | Сжил | Примечание |
|-------|---------------------------------------|------------|------------|---------------|
| ПОЗ.1 | 4-х подъездный 5-ти этажный жилой дом | 1860 кв.м | 978 кв.м | проектируемый |
| ПОЗ.2 | 3-х подъездный 5-ти этажный жилой дом | 1860 кв.м | 978 кв.м | проектируемый |
| ПОЗ.3 | 3-х подъездный 5-ти этажный жилой дом | 1860 кв.м | 978 кв.м | проектируемый |
| ПОЗ.4 | 4-х подъездный 5-ти этажный жилой дом | 2660 кв.м | 1372 кв.м | проектируемый |
| ПОЗ.5 | 4-х подъездный 5-ти этажный жилой дом | 2660 кв.м | 1372 кв.м | проектируемый |
| ПОЗ.6 | 4-х подъездный 5-ти этажный жилой дом | 2660 кв.м | 1372 кв.м | проектируемый |
| ПОЗ.7 | 3-х подъездный 5-ти этажный жилой дом | 1860 кв.м | 978 кв.м | проектируемый |
| ПОЗ.8 | 4-х подъездный 5-ти этажный жилой дом | 2660 кв.м | 1372 кв.м | проектируемый |
| ПОЗ.9 | 3-х подъездный 5-ти этажный жилой дом | 1860 кв.м | 978 кв.м | проектируемый |
| 1 | спортивная площадка | | | проектируемая |
| 2 | 2-х этажное нежилое строение | | | существующее |
| 3 | 3-х подъездный 5-ти этажный жилой дом | | | существующий |
| Итого | | 19940 кв.м | 10378 кв.м | |

Конструкции дорожных одежд

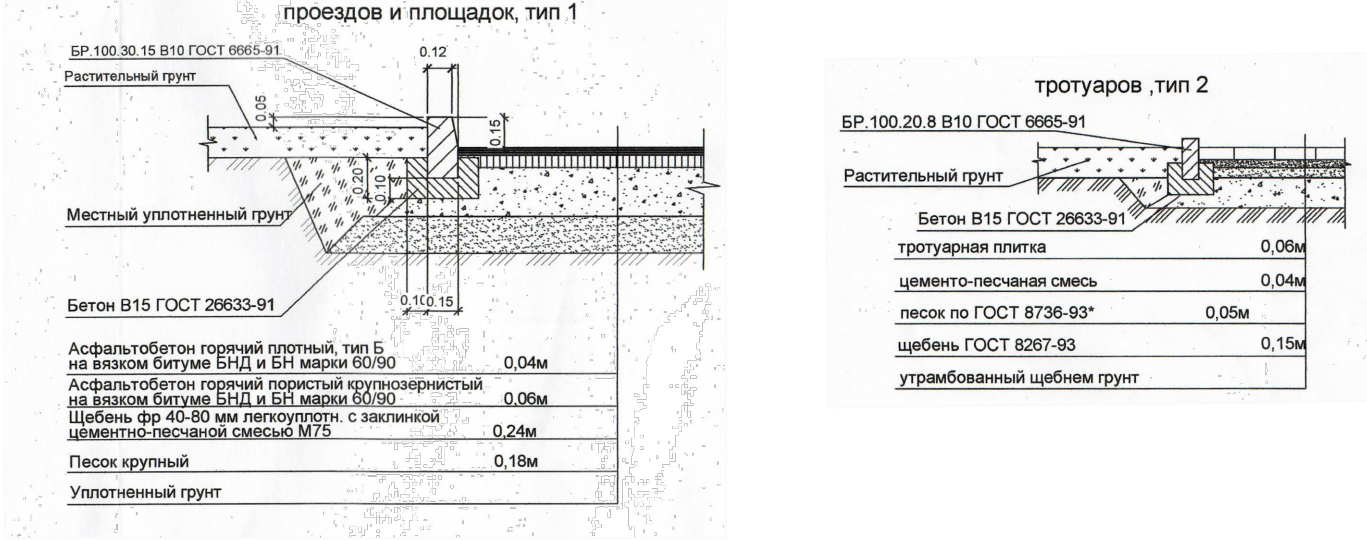

Всего площадь проездов - 6424 кв.м.

Поз. 7,8,9 - рассматриваются данным проектом как перспективные и утверждаются после внесения изменения в ПЗЗ в части изменения зоны КП-1/2/20 на Ж-4

УСЛОВНЫЕ ОБОЗНАЧЕНИЯ

- ул. Черноморская - Названия улиц
- Дороги асфальтированные - Дороги асфальтированные
- Ограждение - Ограждение
- КН - Здания и сооружения
- ПРОЕКТИРУЕМЫЕ ПАРКОВОЧНЫЕ МАШИНО-МЕСТА - Проектируемые парковочные машино-места
- ПРОЕКТИРУЕМЫЕ ВНУТРИКВАРТАЛЬНЫЕ ПРОЕЗДЫ - Проектируемые внутриквартальные проезды
- Проектируемые жилые здания - Проектируемые жилые здания

0191-01/2018 - ППТ

Проект планировки территории и проект межевания территории объекта в г.Владикавказе в границах ул. П.Морозова/Нартовская/Металлургов/Корнеева

Схема организации движения транспорта и пешеходов

Схема М 1:1000

Стадия Лист Листов

2

3

ООО "Сити- Лайн"
г. Владикавказ ул. Павлица Морозова 49
т. 58-11-77

Формат - А1