


# Национальный развлекательный парк "ZILANAR"

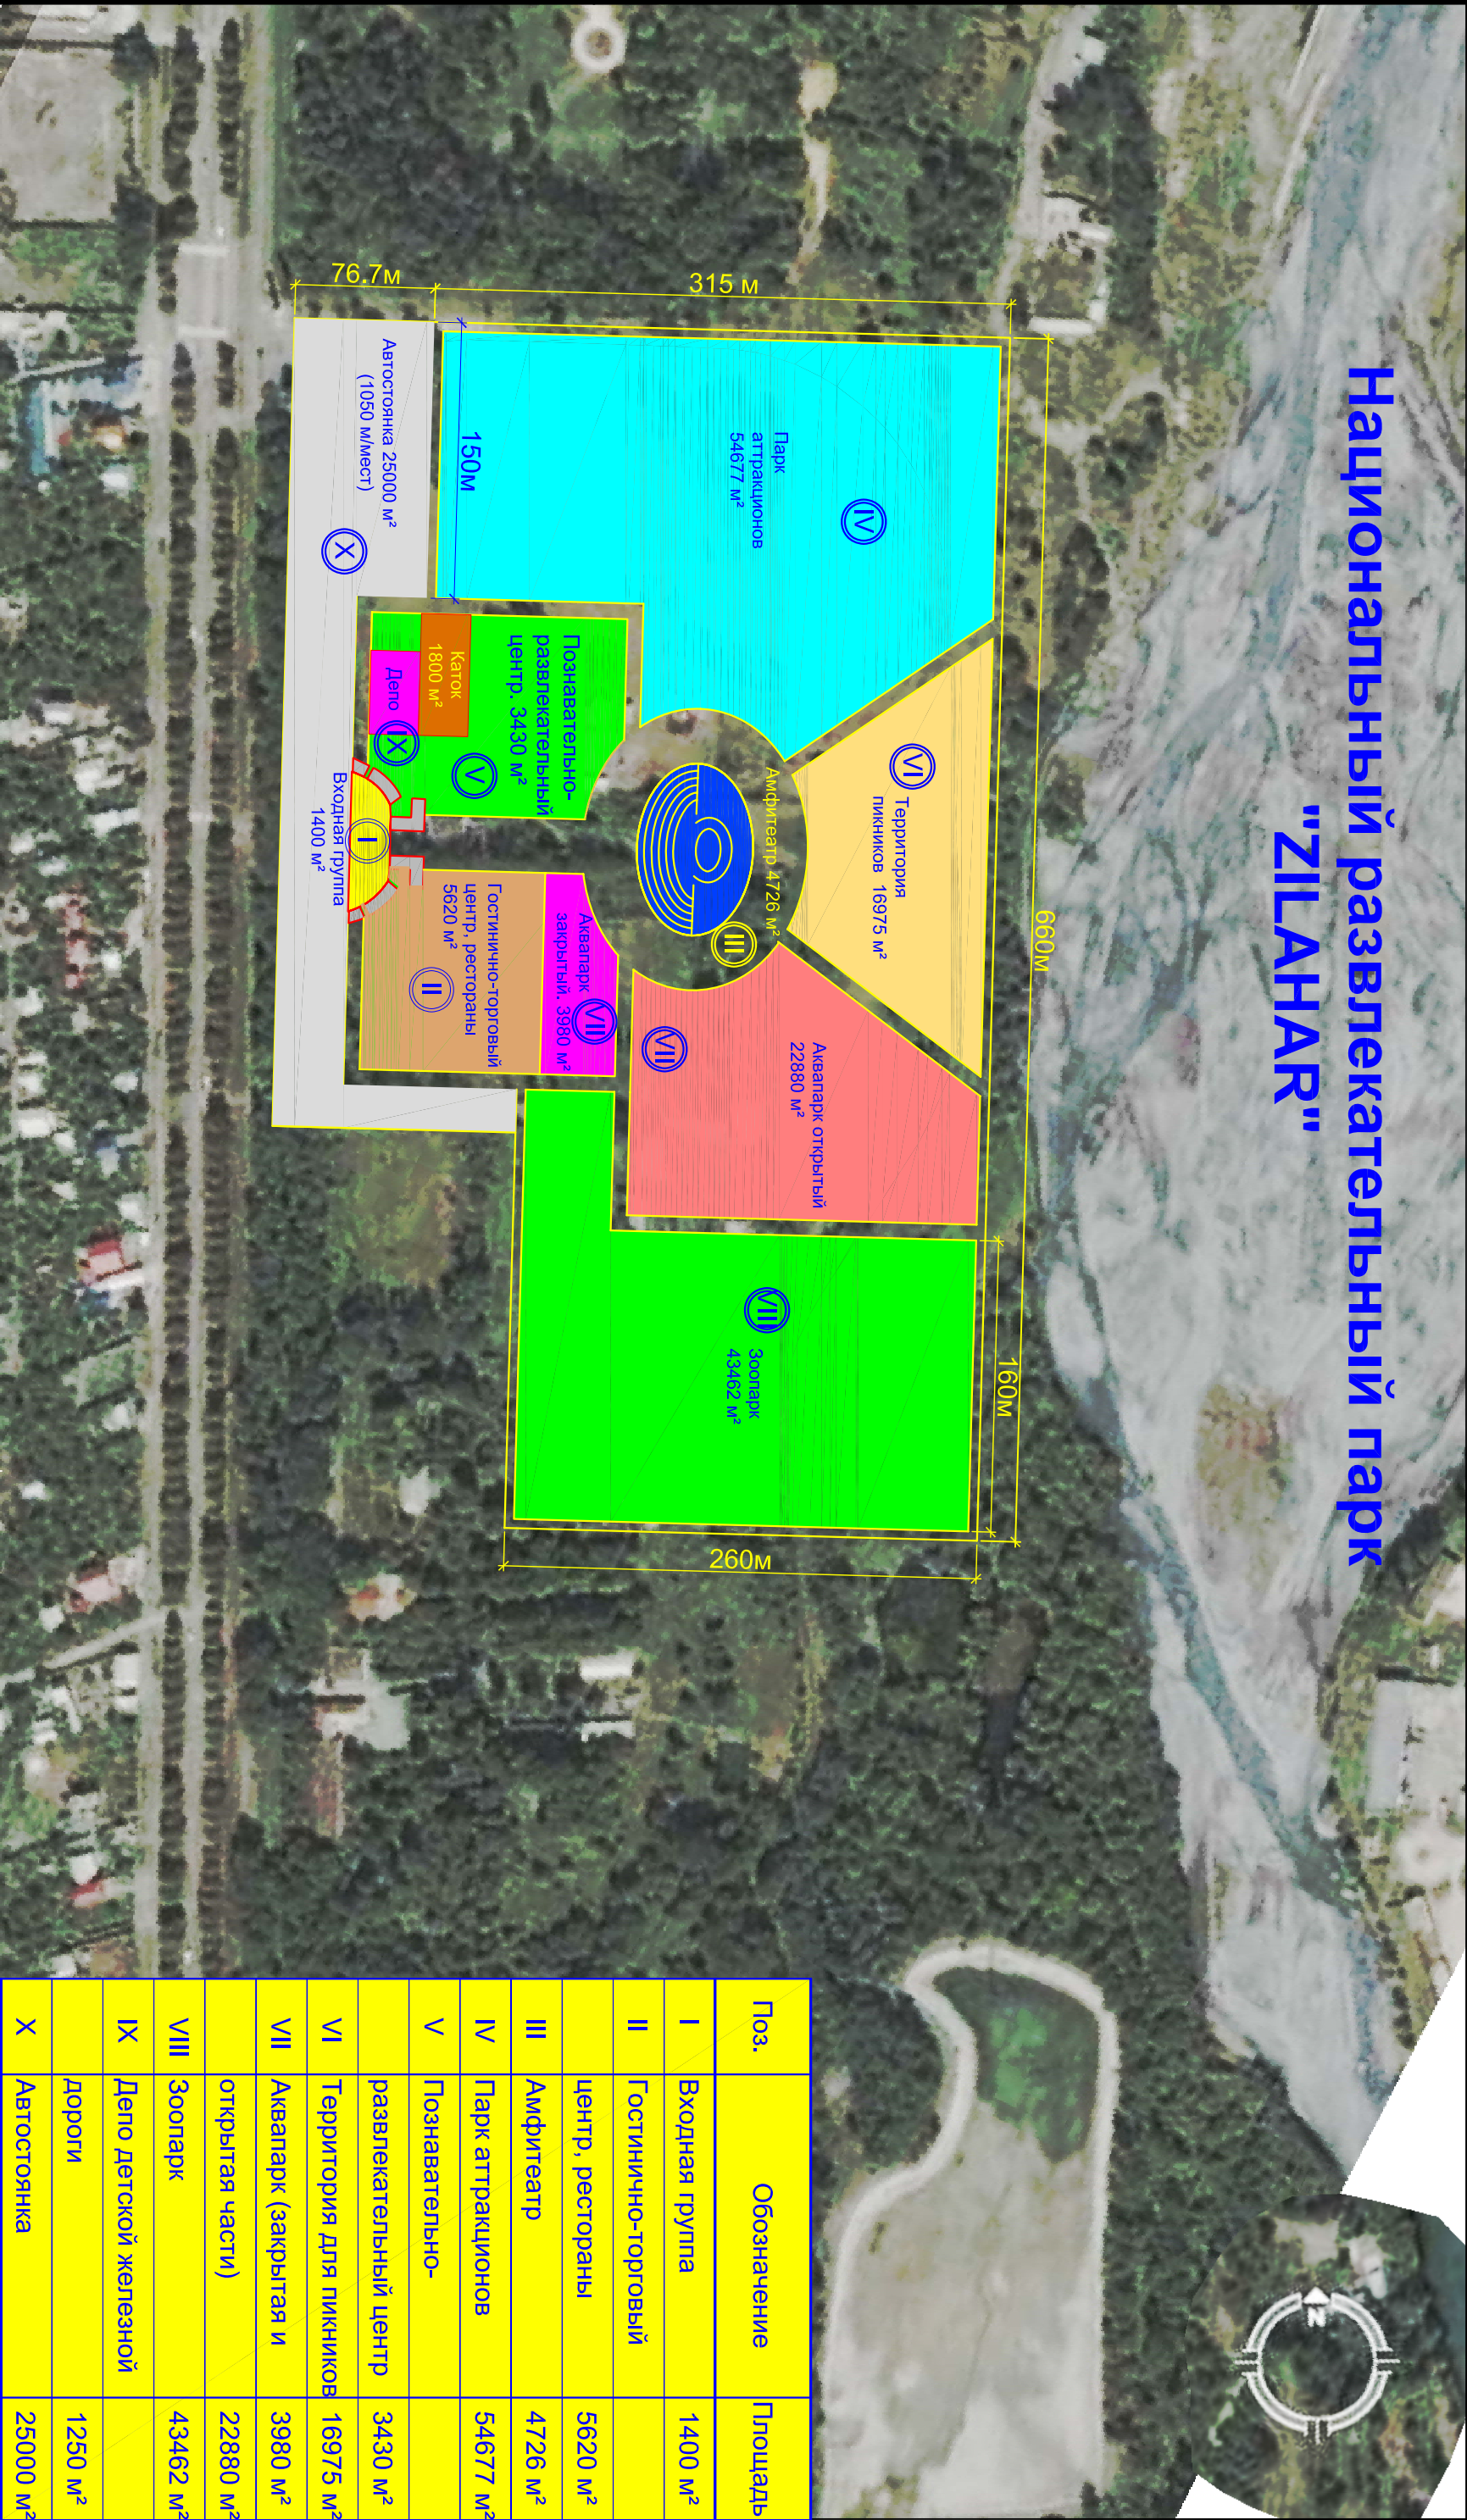

Плоз.	Обозначение	Площадь
I	Входная группа	1400 м²
II	Гостинично-торговый центр, рестораны	5620 м²
III	Амфитеатр	4726 м²
IV	Парк аттракционов	54677 м²
V	Познавательно-развлекательный центр	3430 м²
VI	Территория для пикников	16975 м²
VII	Аквапарк (закрытая и открытая части)	3980 м²
VIII	Зоопарк	43462 м²
IX	Детско детской железной дороги	1250 м²
X	Автостоянка	25000 м²

Согласовано:			

Инв. N подл.	Подпись и дата	Взам. инв. N

Примечание:

1. Занимаемая площадь Национального развлекательного парка "ZILANAR" - 229906 м² (22.9 га)

Изм.	Кол.	Лист	N док.	Подпись	Дата				
Директор		Папша			04.10				
Инженер		Кинякин			04.10				
Дизайнер		Гречушник			04.10				
						Национальный развлекательный парк "ZILANAR"		Стадия	Лист
								A	1
						Иллюстрированные зоны парка		ИГРОДИЗАЙН	