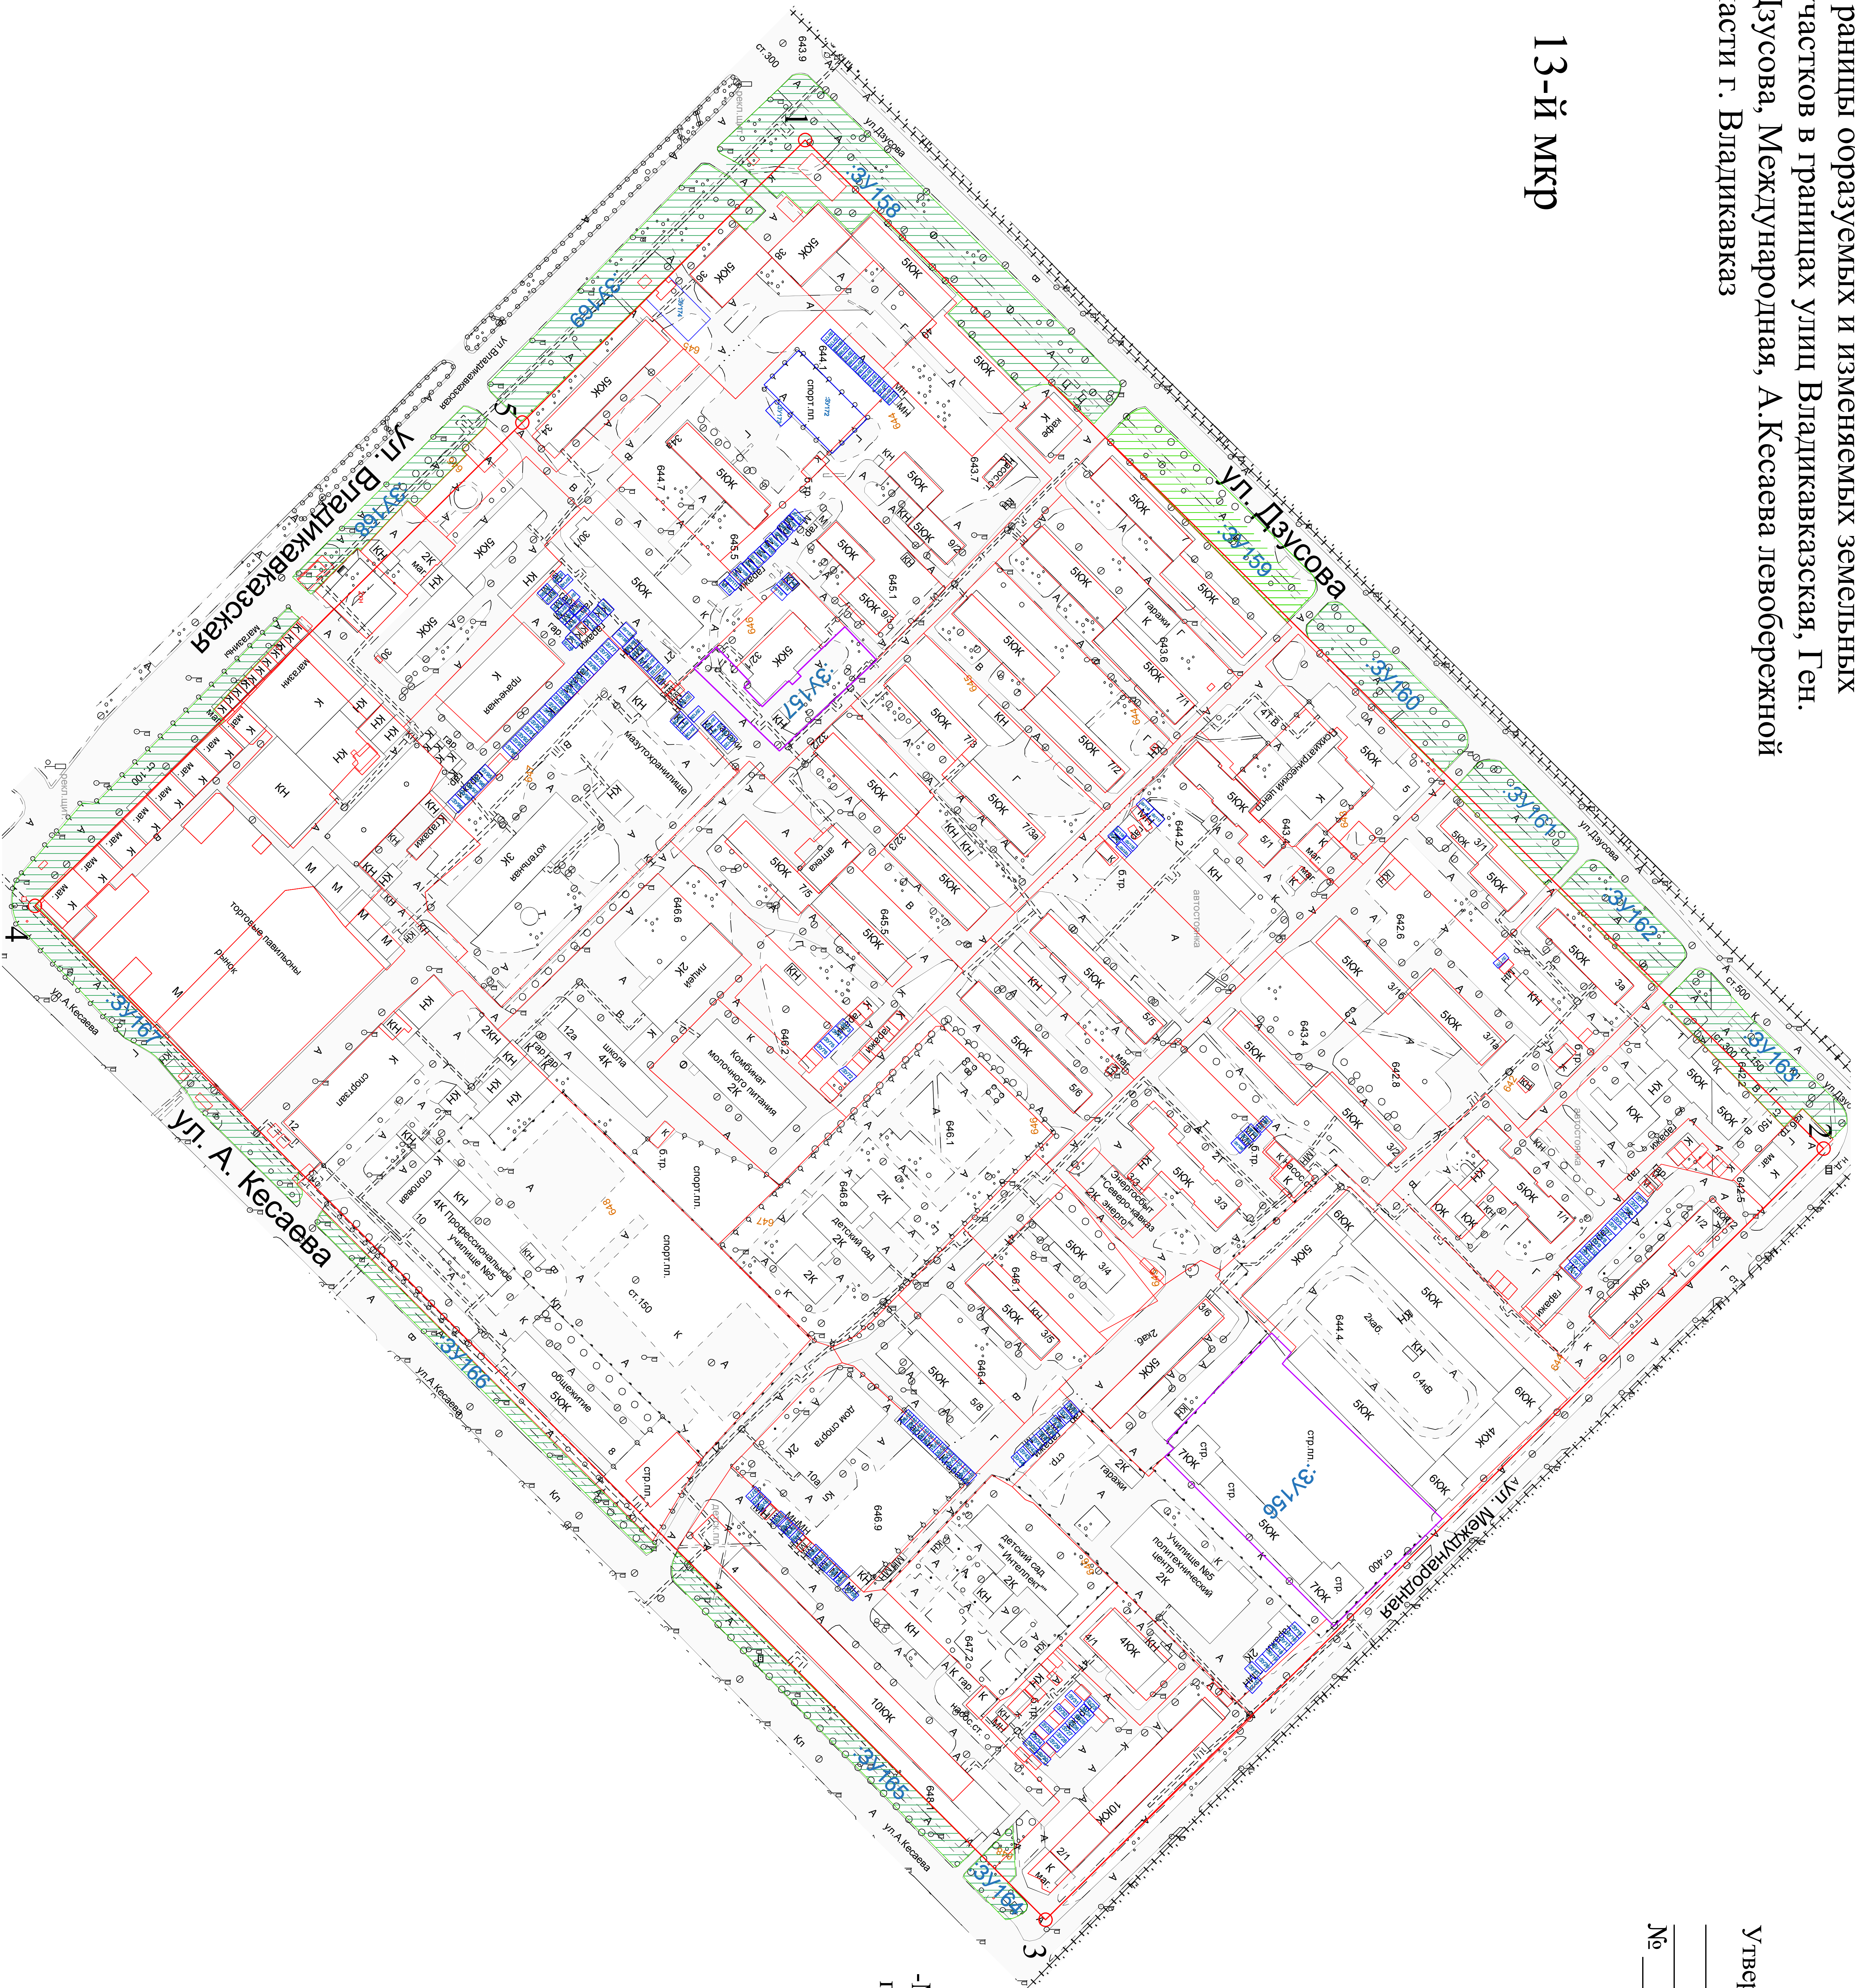


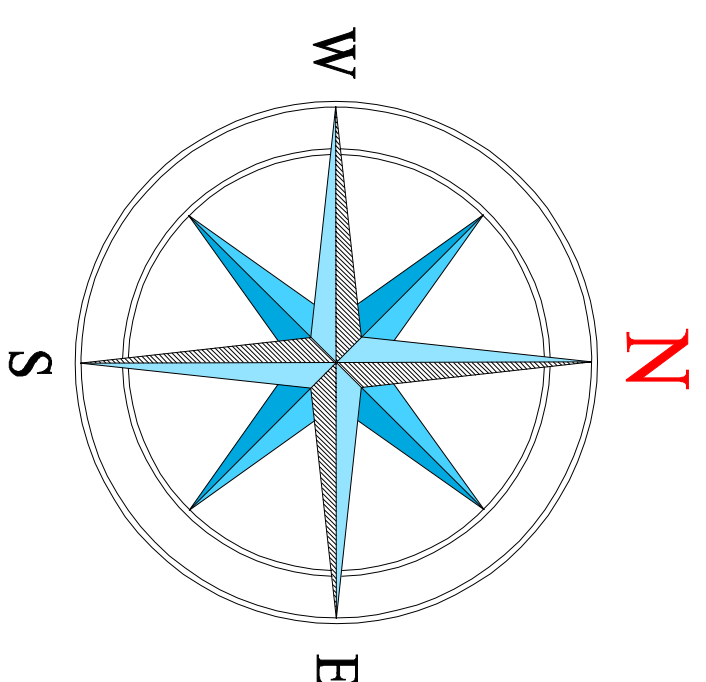
Границы образуемых и изменяемых земельных участков в границах улиц Владикавказская, Ген. Дзусова, Международная, А.Кесаева левобережной части г. Владикавказ

13-й мкрп








Утвержден _____

№	от	" "	" 20
_____	_____	_____	_____г.



Условные обозначения

	Существующие ЗУ
	Забор металлический
	Формируемые ЗУ
	Придомовые территории
3У 122	Номер ЗУ
• • •	Газон
КП	Здания и сооружения
622-78 679-28	Высотные отметки
	Парки, скверы, бульвары

-Система координат:МСК-15

-Система высот: Балтийская

-Максимальный размер формируемых ЗУ
под гаражи не должен превышать 3,5/6 м

-Координаты формируемых З

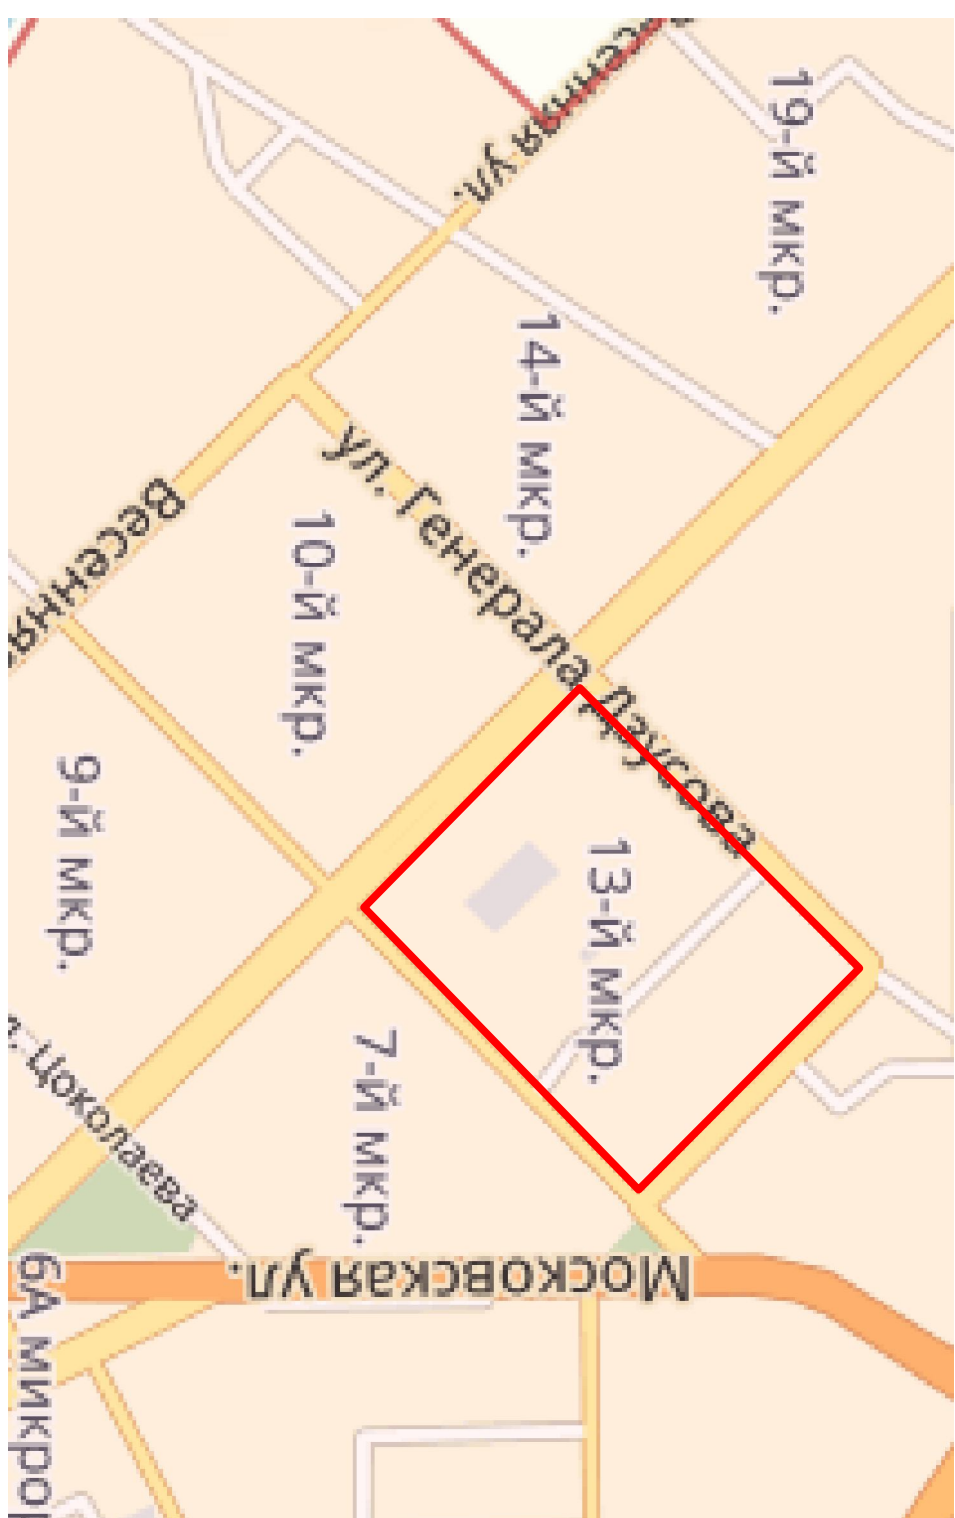
В приложении к проекту

Формируемые ЗУ

ЭУ	Название
1-155, 170	Под гаражи
156-157	Придомовые тер-рии
174	Под магазин
158-169	Парки, скверы, бульвары
172-173	Детская импорт. площадки

Ситуационный план

M 1:500

[illegible]