



Границы образуемых и изменяемых земельных участков в границах улиц
Кырджалийская, Московское шоссе, Гизельское шоссе, Ахмада Кадырова
левобережной части г. Владикавказ

31-й, 32-й мкр

Ситуационный план
М 1:500

Утвержден _____

№ _____ от " ____ " _____ 20__

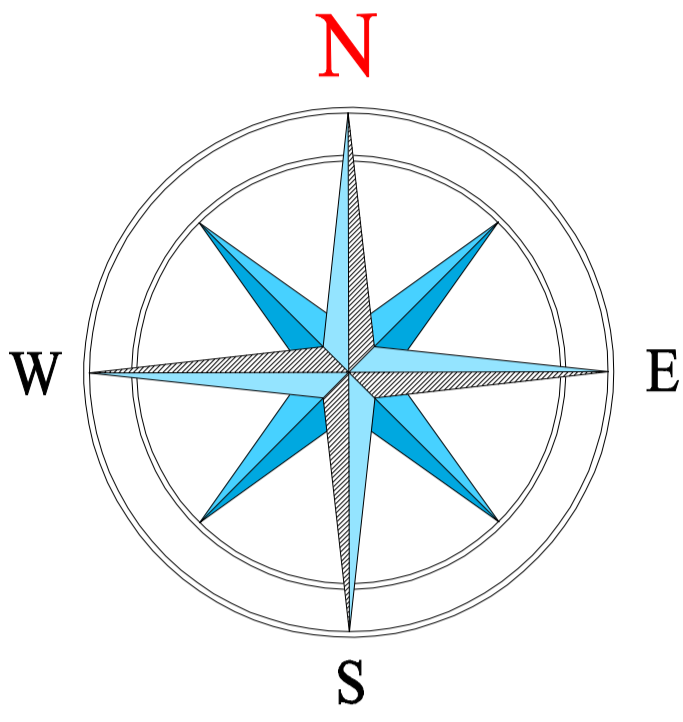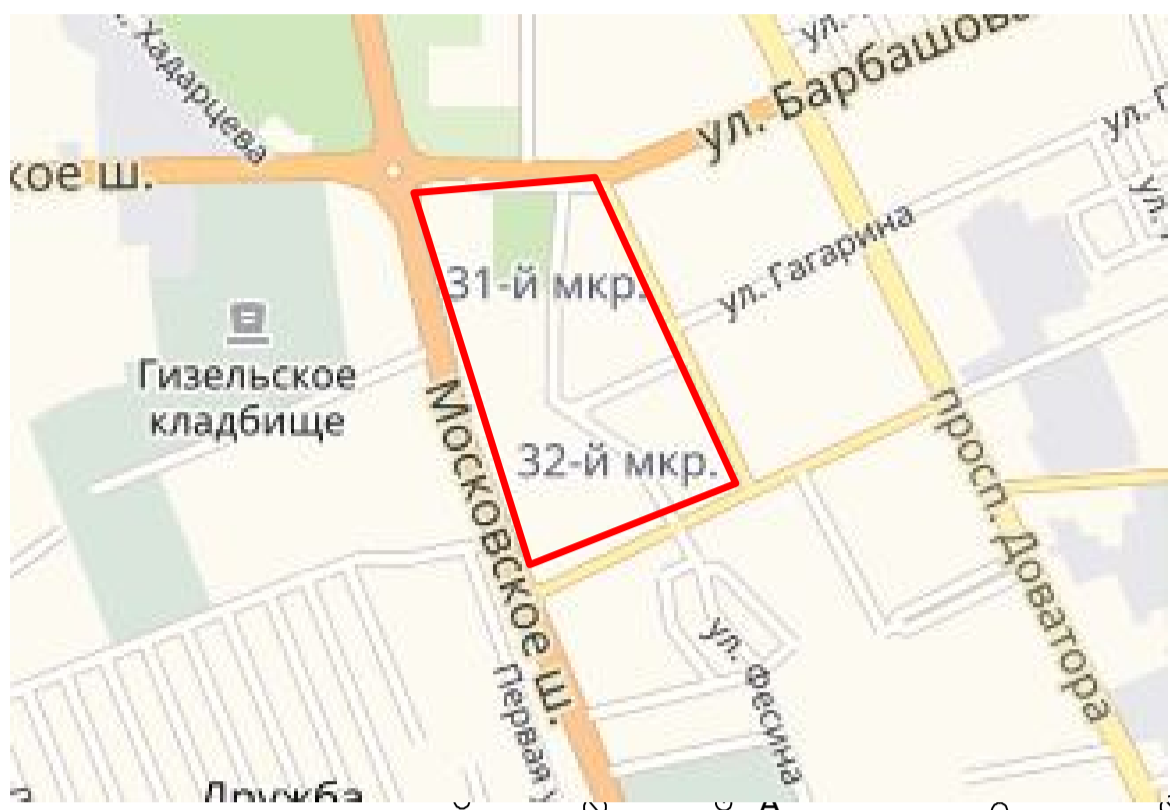

Условные обозначения

	Существующие ЗУ
	Забор металлический
	Формируемые ЗУ
	Придомовые территории
	Номер ЗУ
	Газон
	Здания и сооружения
	Высотные отметки
	Парки, скверы, бульвары
	Место допустимого размещения объекта

-Система координат:МСК-

-Система высот:Балтийск


-Максимальный размер формиру под гаражи не должен превышать

-Координаты формируемых в приложении к проекту

Формируемые ЗУ

ЗУ	Название
ЗУ 1	Для перераспределения
ЗУ 2,6-12	Торгово-офисные помещения
ЗУ 4	Паркинг
ЗУ 5	Котельная
ЗУ 13	Под многоквартирную жилищную застройку (максимальная этажность -5)

ЗУ 11,12- максимальная этажность-2

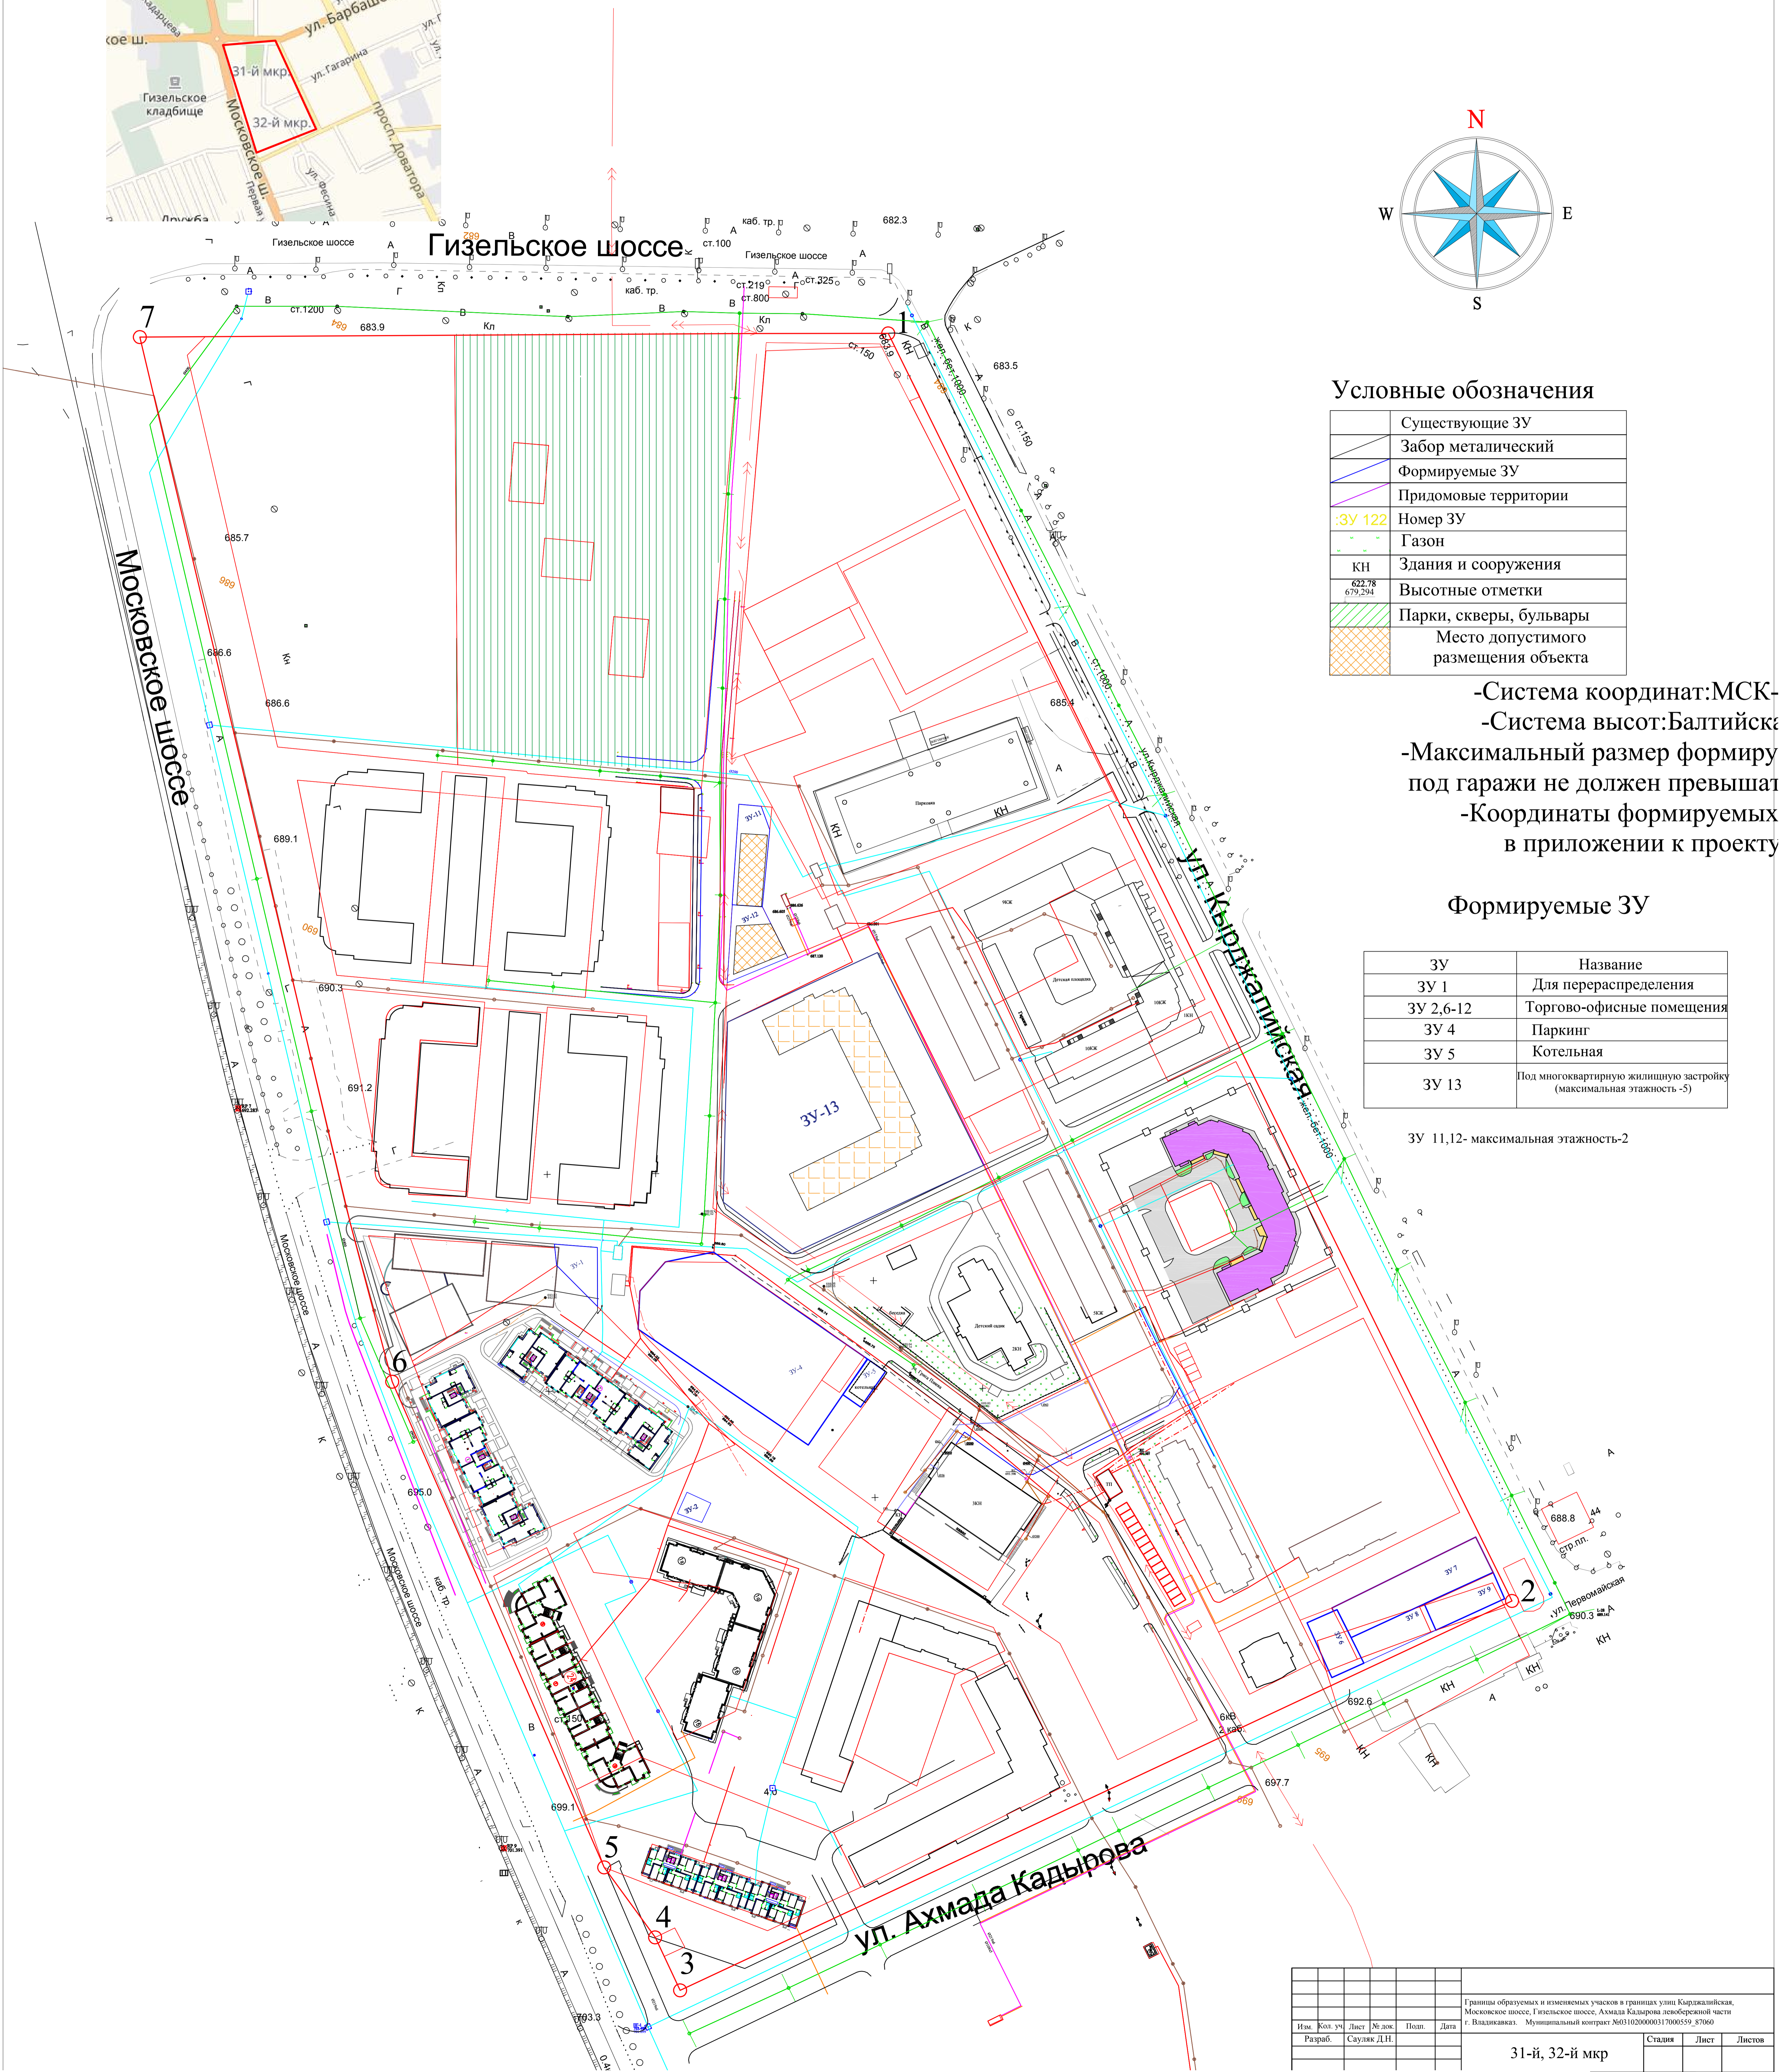

						Границы образуемых и изменяемых участков в границах улиц Кырджалийская, Московское шоссе, Гизельское шоссе, Ахмада Кадырова левобережной части г. Владикавказ. Муниципальный контракт №031020000317000539, 87060						
Изм.	Кол. уч.	Лист	№ док.	Подп.	Дата	31-й, 32-й мкр				Стандия	Лист	Листов
Разраб.			Сауляк Д.Н.									